


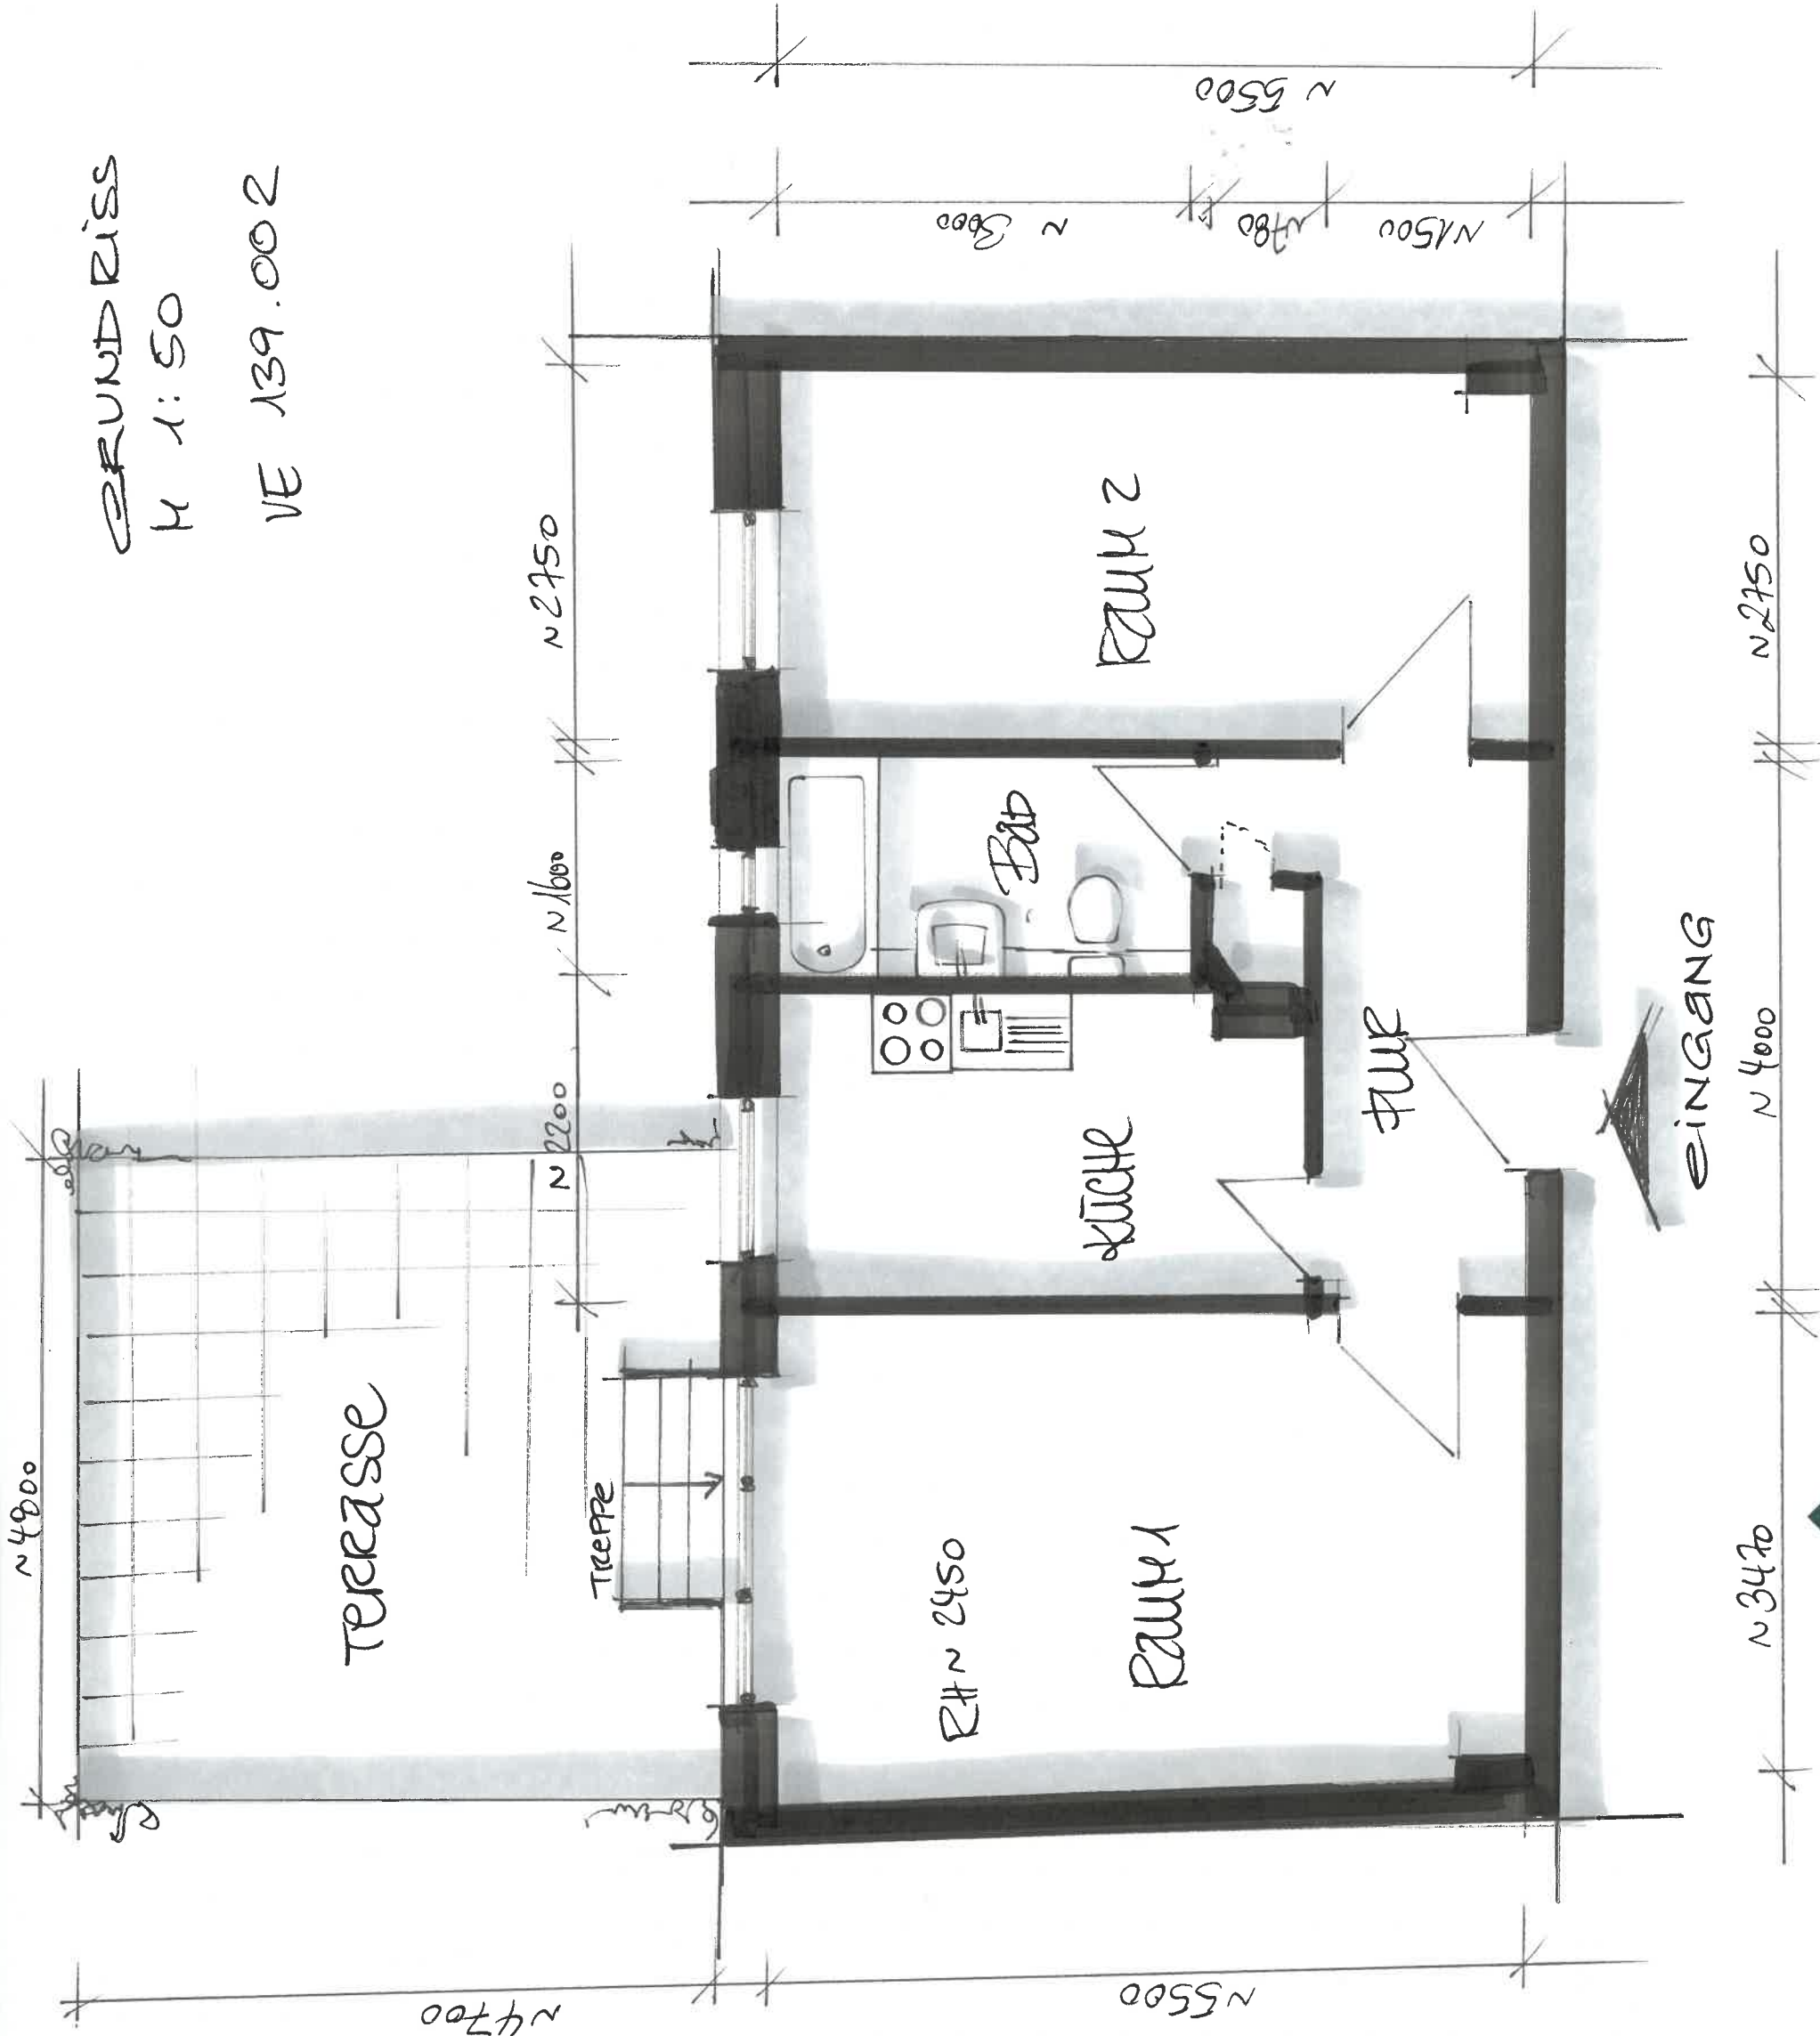

GRUNDRISS
M 1:50
VE 139.002

Alle Angaben und Maße ohne Gewähr, Änderungen vorbehalten!