


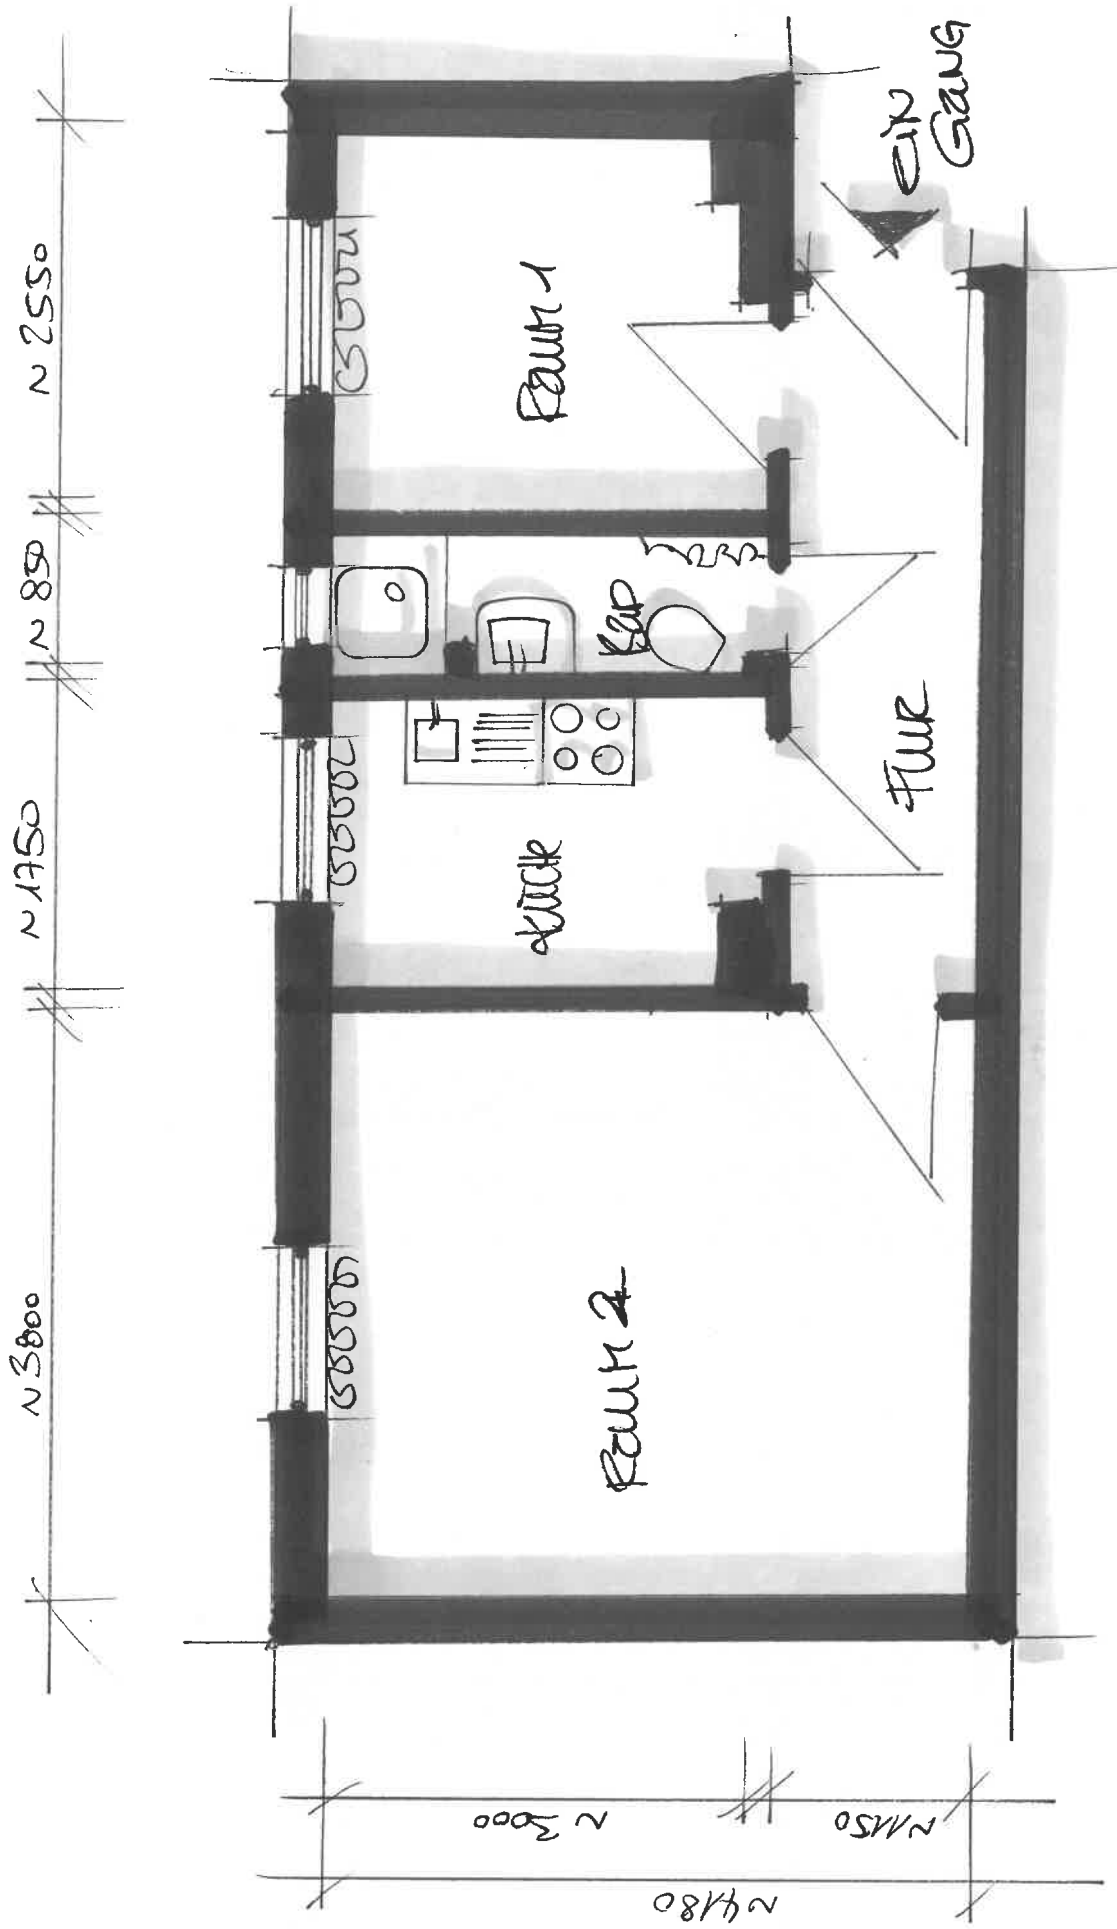

GRUNDRISS VE 107.013

Alle Angaben und Maße ohne Gewähr, Änderungen vorbehalten!

M 1:50