


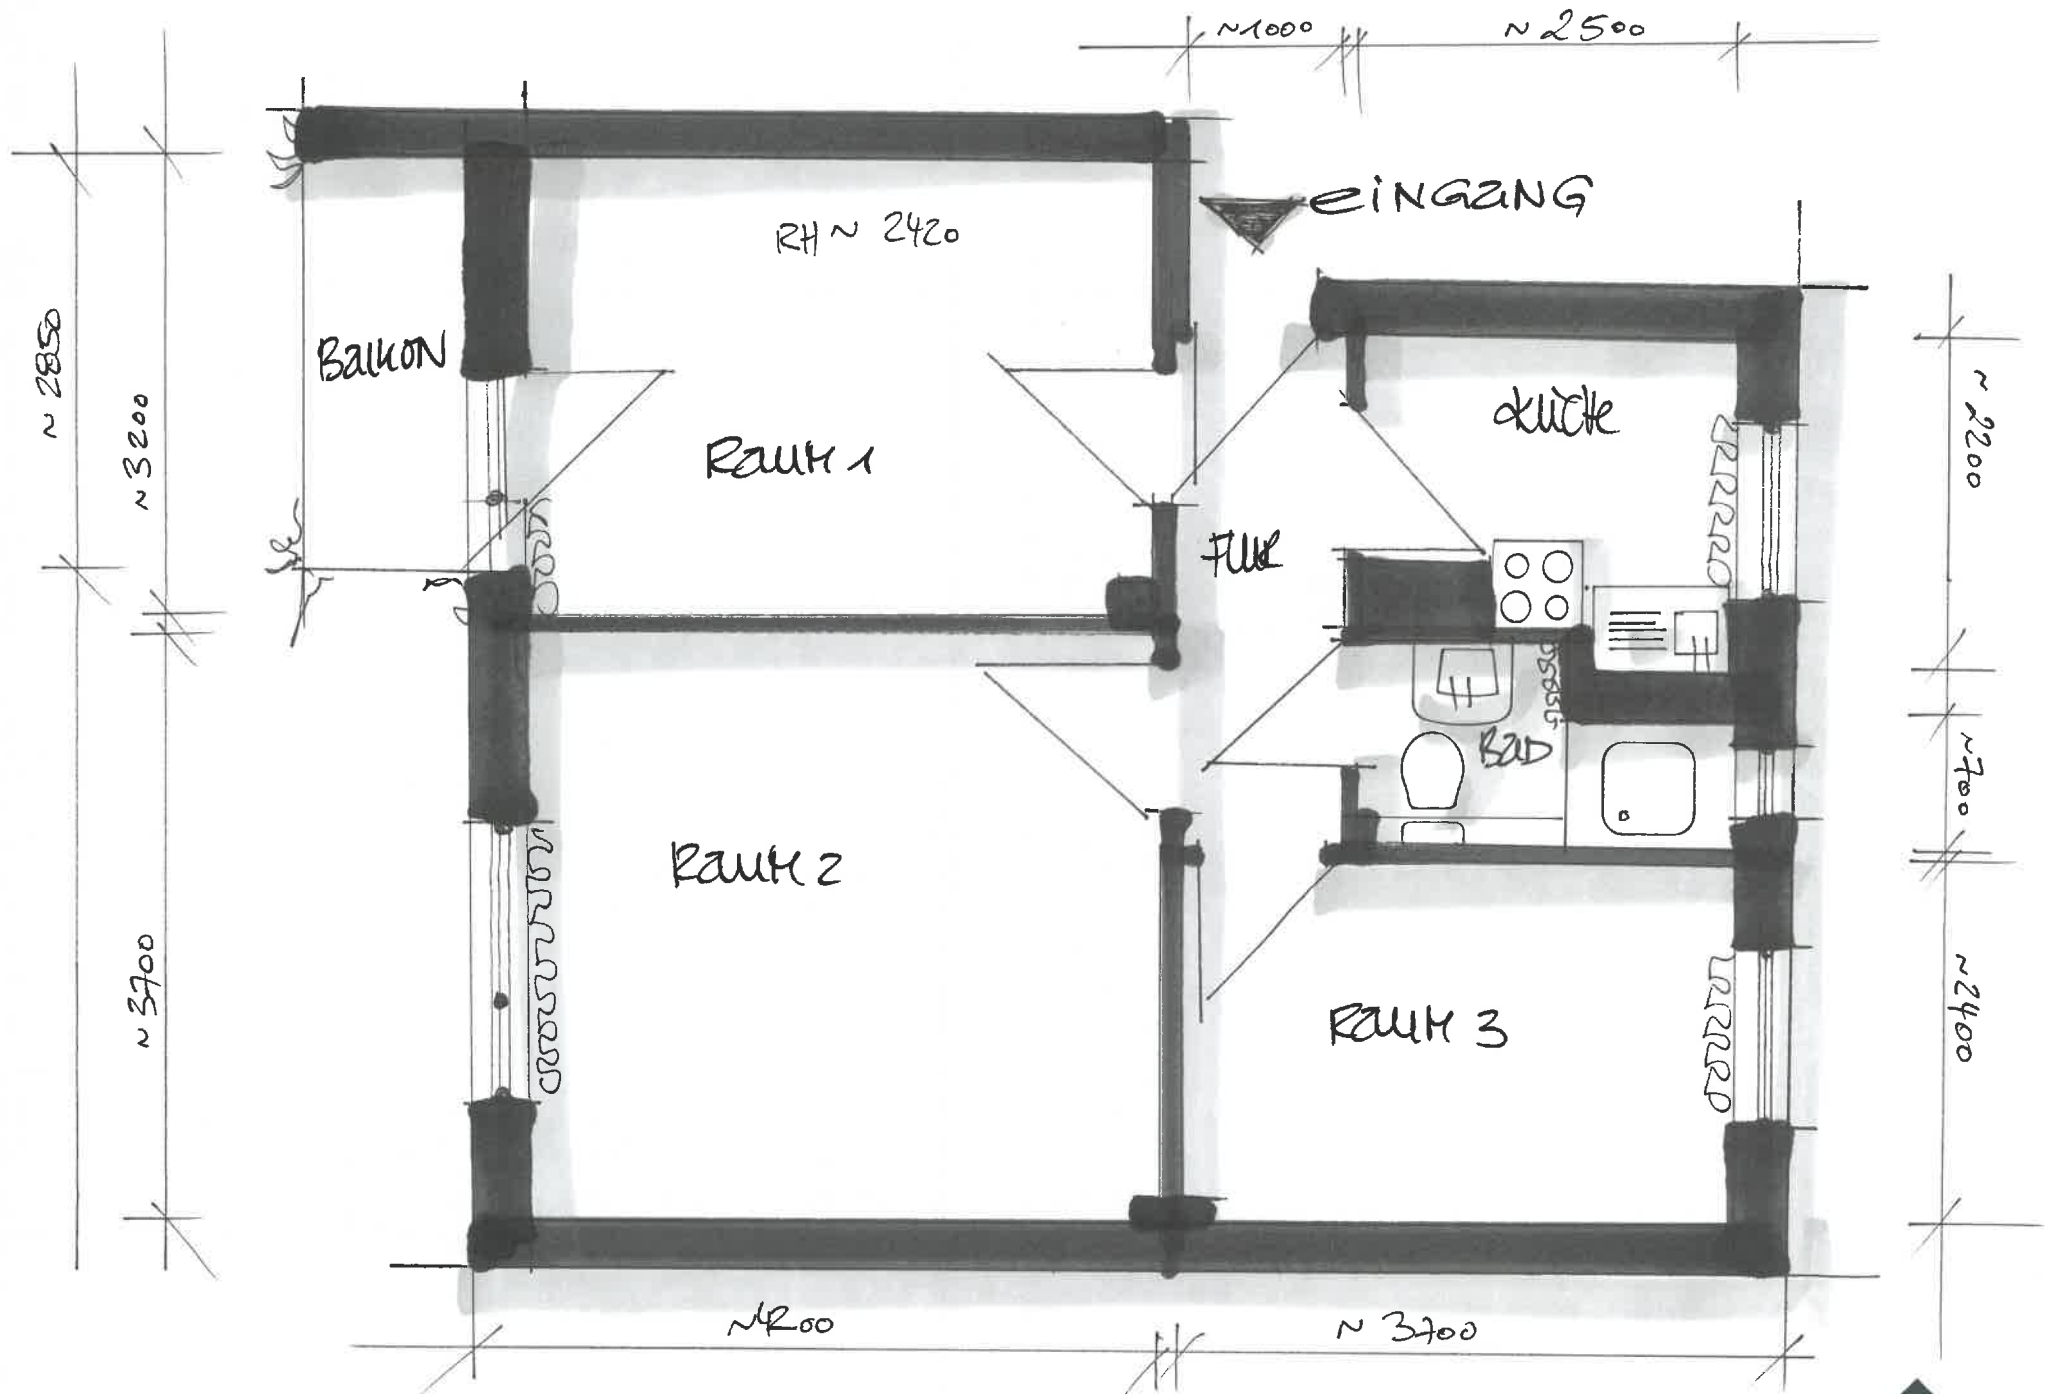

Alle Angaben und Maße ohne Gewähr, Änderungen vorbehalten!

GRUNDRISS VE 118.007
H 1:50