


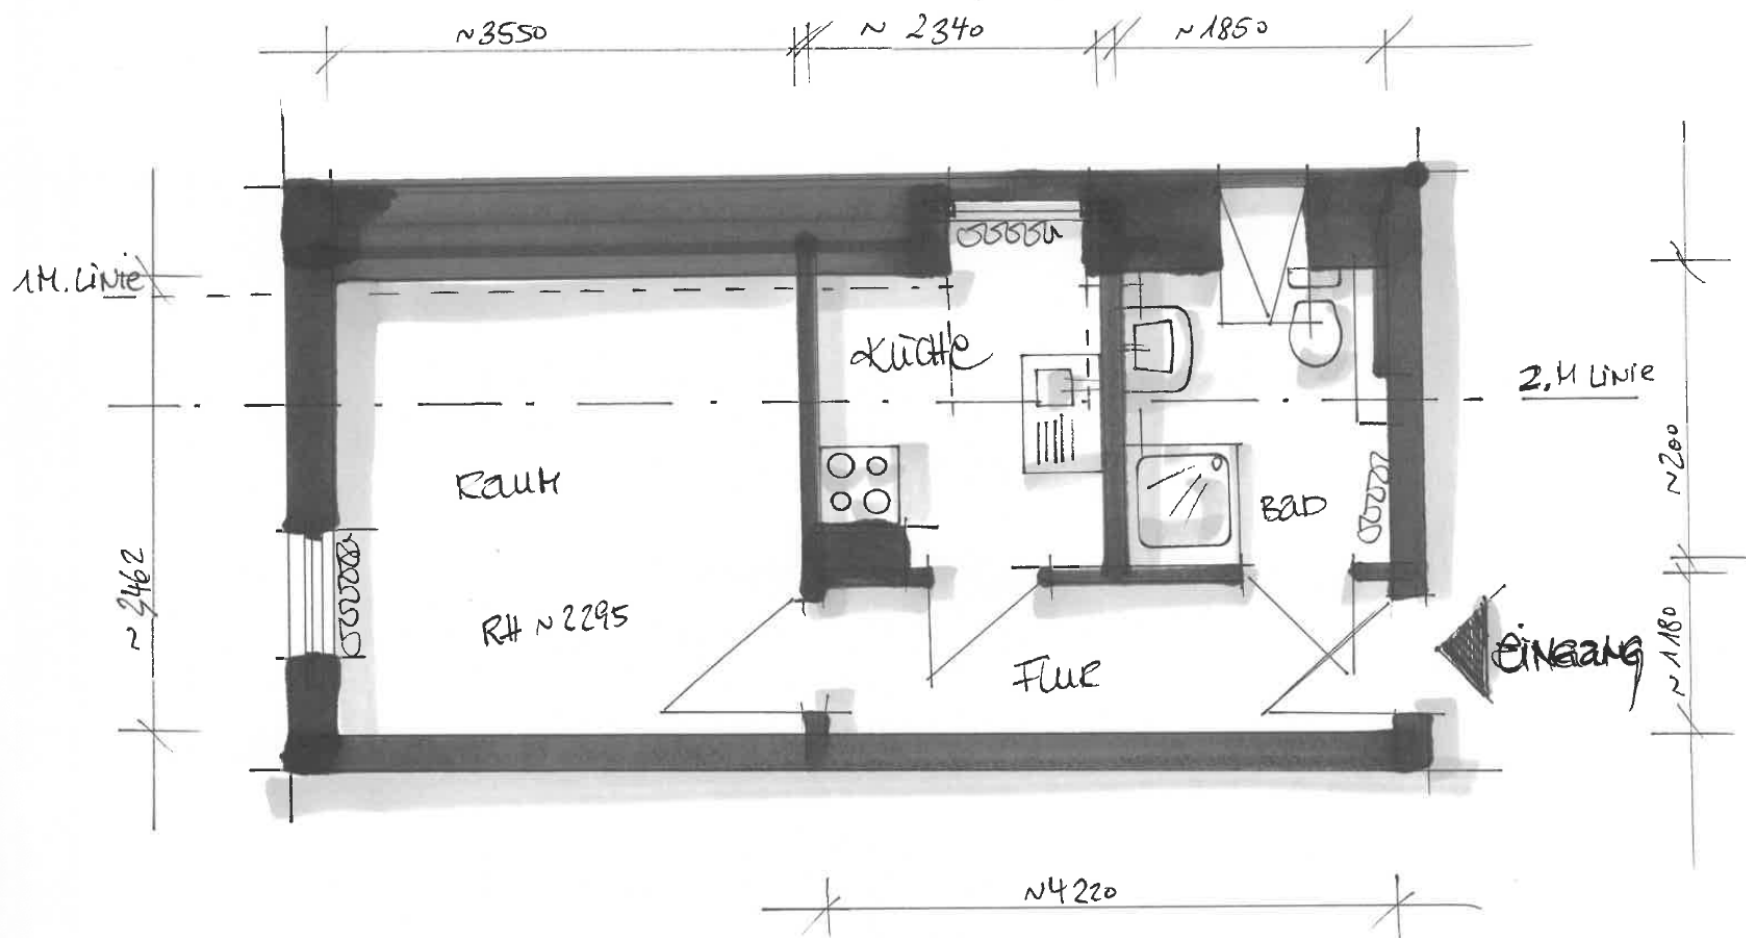

GRUNDRISS VE 107.057

M 1:50

Alle Angaben und Maße ohne Gewähr, Änderungen vorbehalten!