


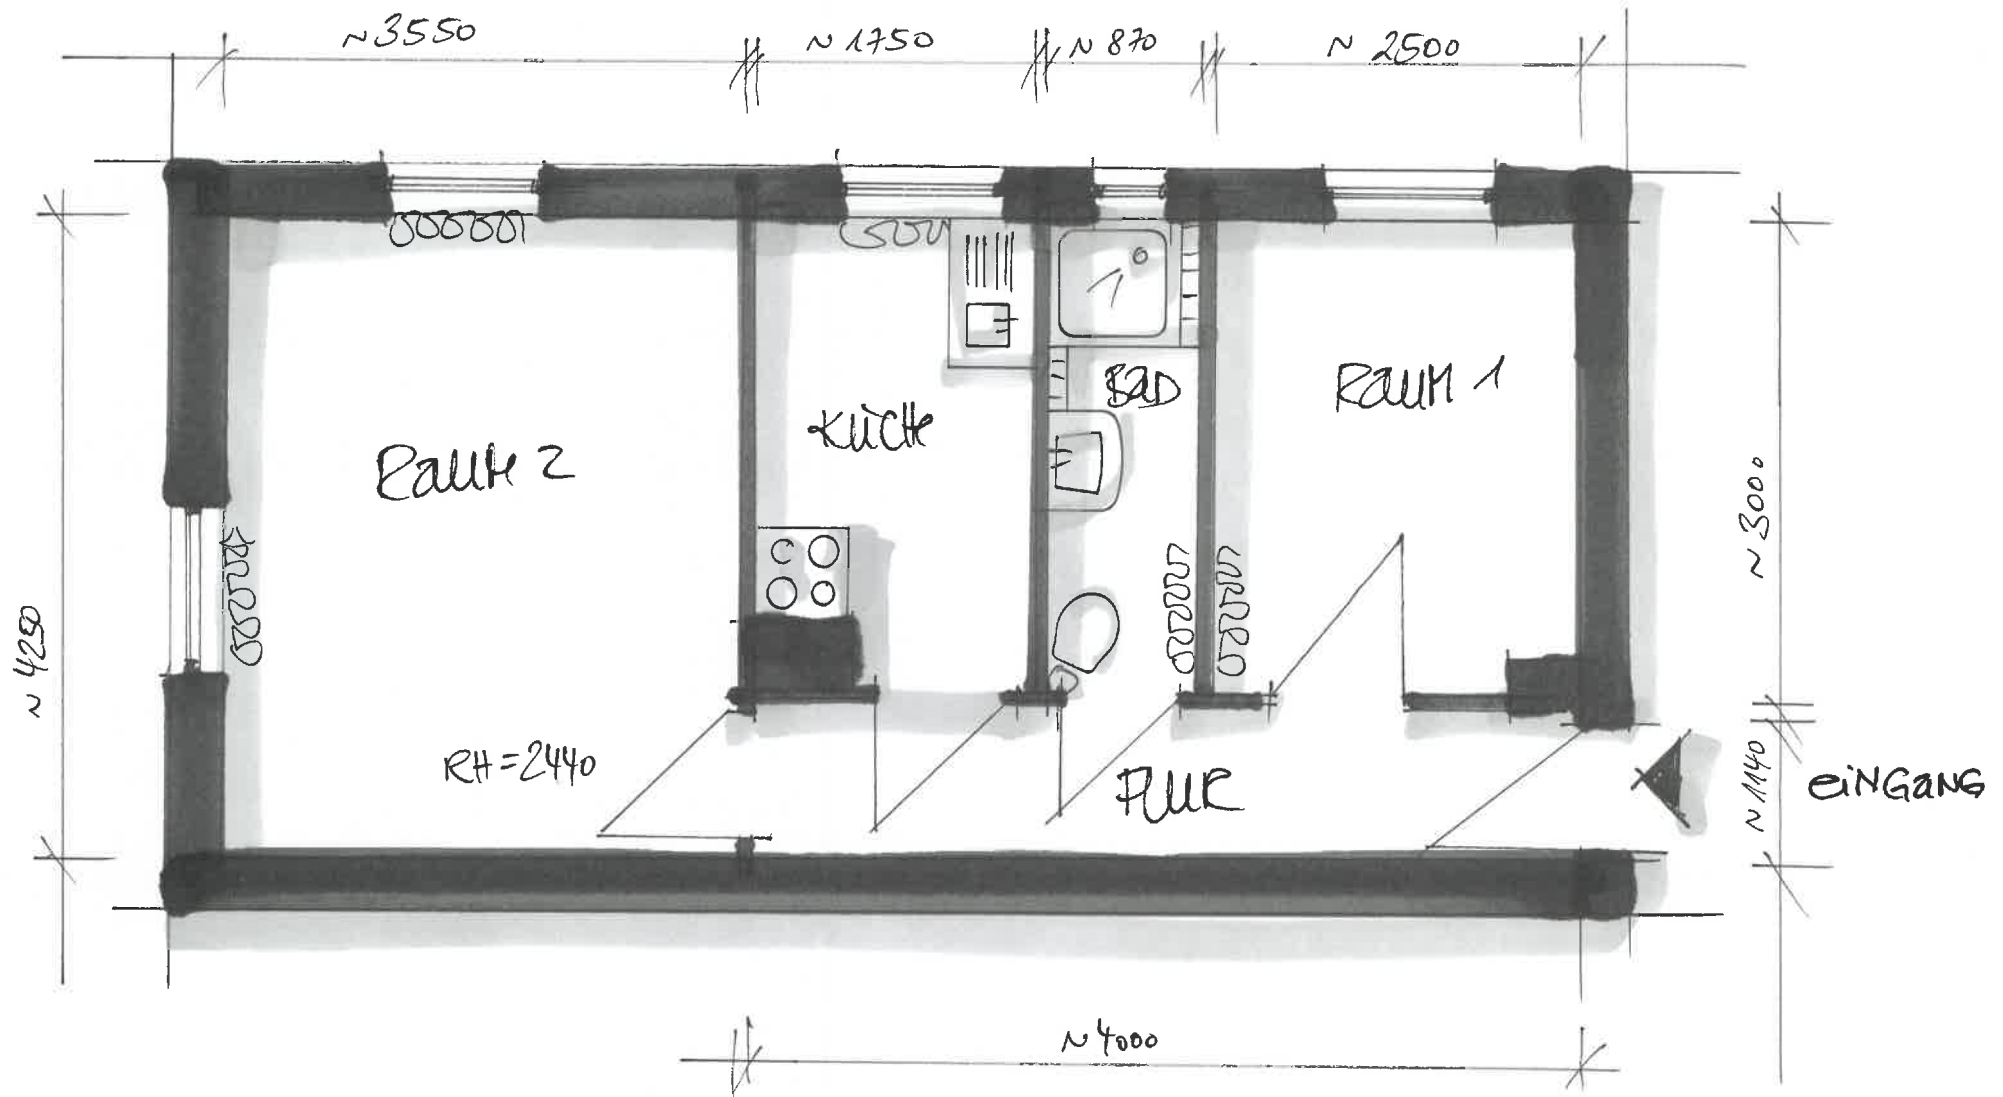

GRUNDRISS VE 108.006

M 1:50

Alle Angaben und Maße ohne Gewähr, Änderungen vorbehalten!