


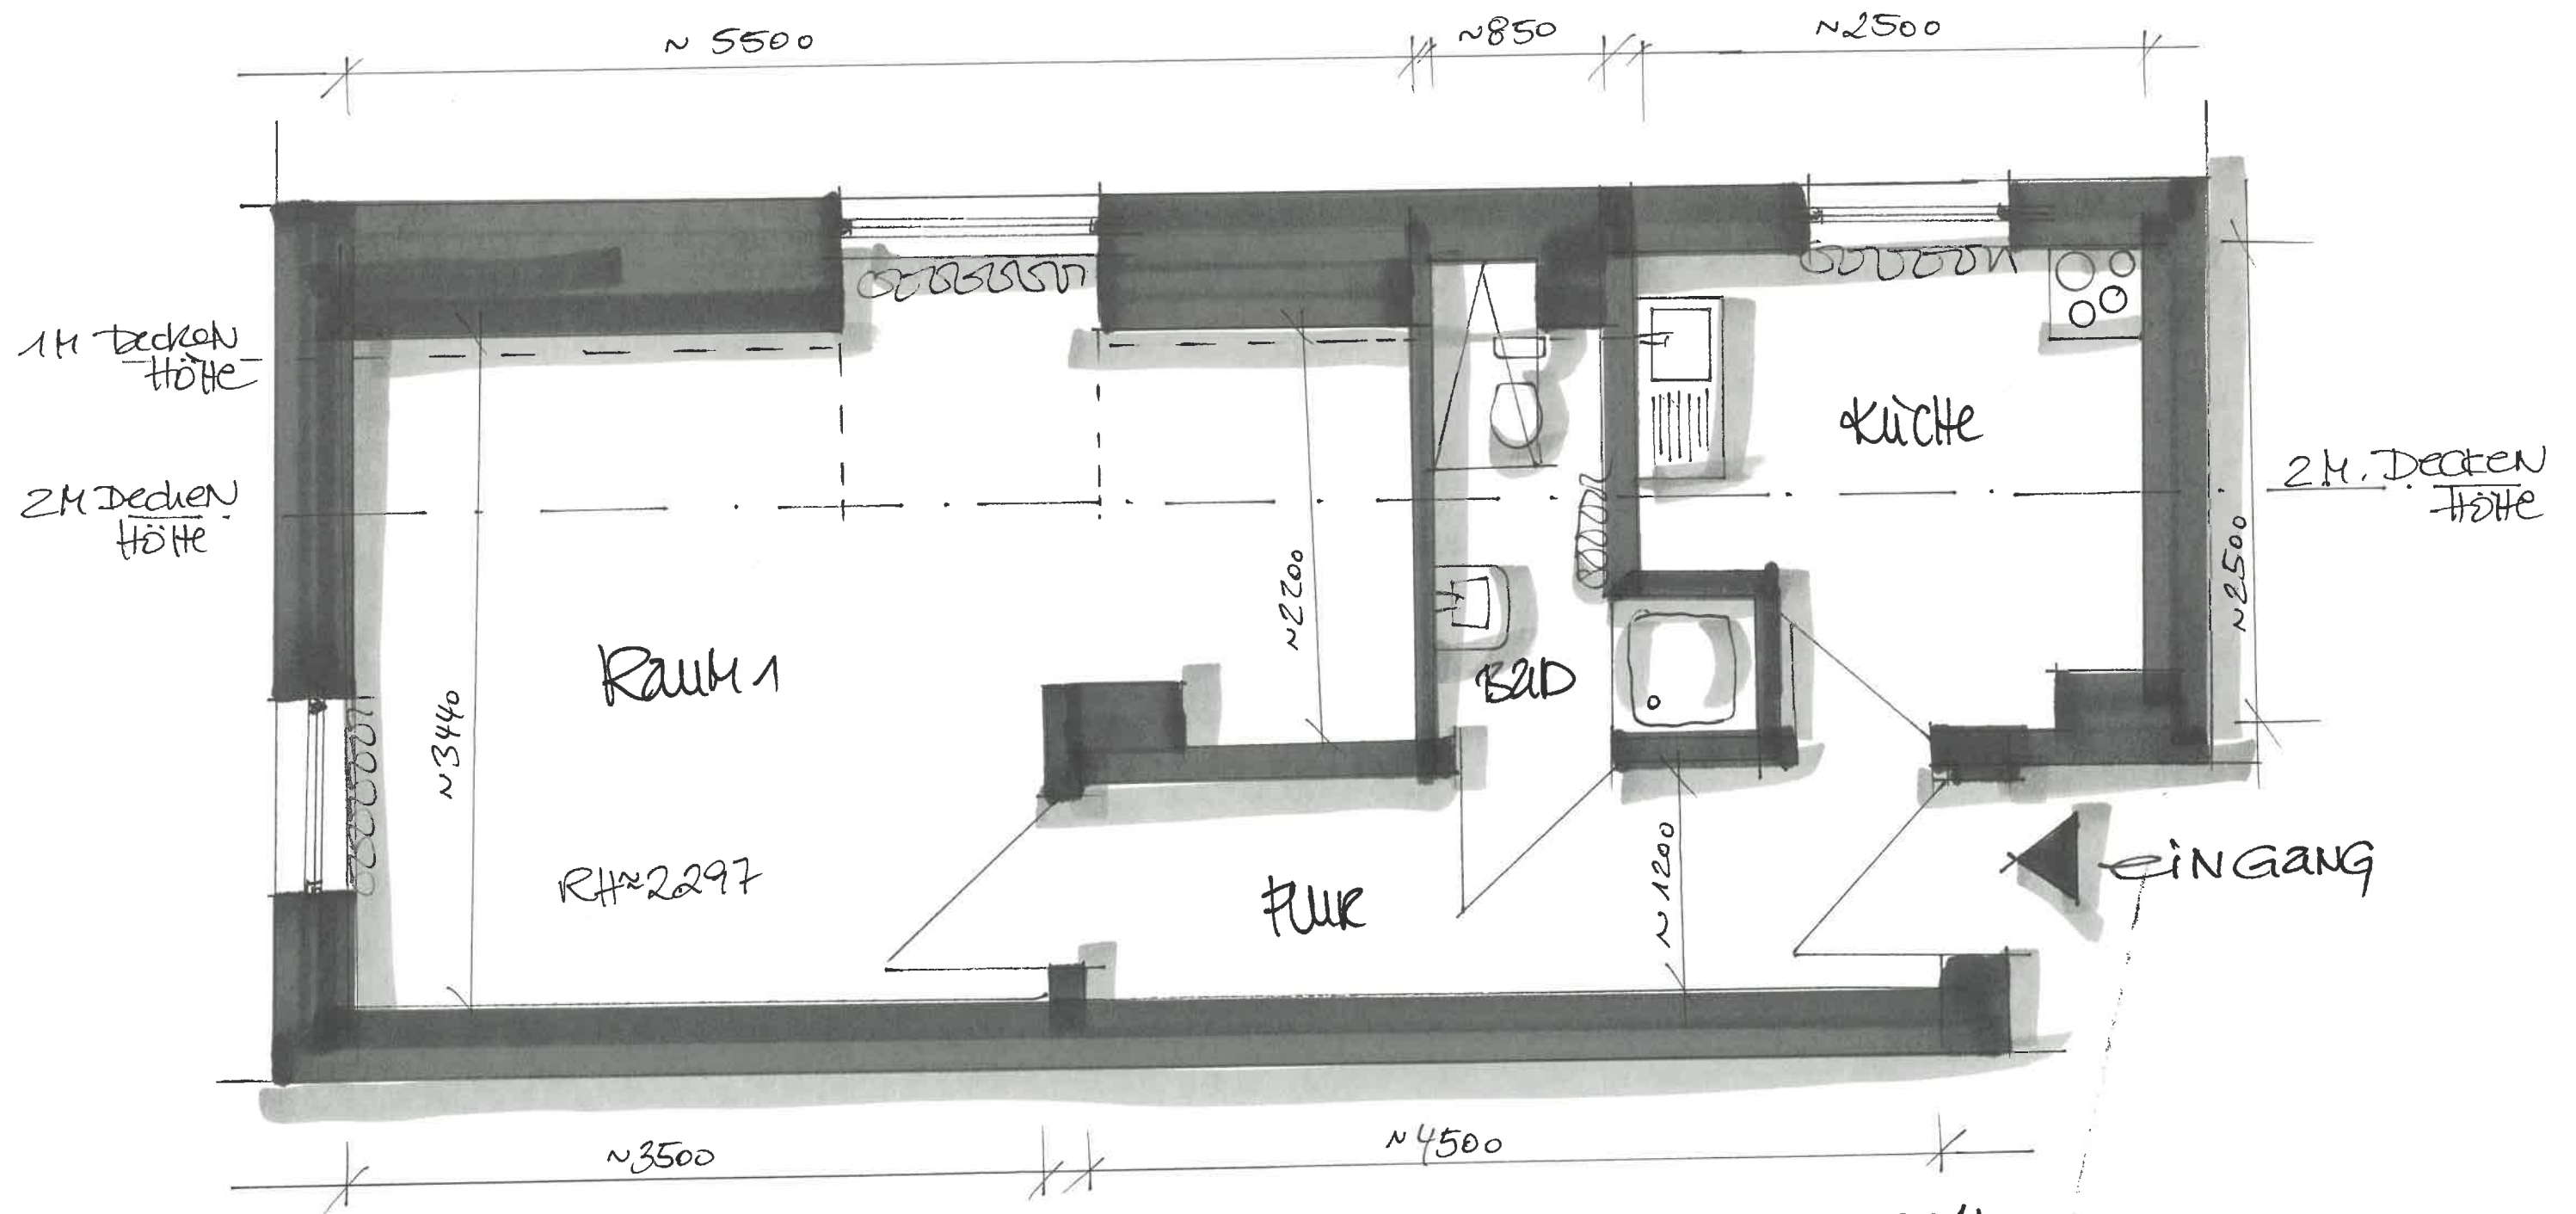

GRUNDRISS M 1: 33 1/3

VE 107.044

Alle Angaben und Maße ohne Gewähr, Änderungen vorbehalten!